



ÚPN hl. m. SR Bratislavy (2007) v znení zmien a doplnkov - 2.2 Regulačný výkres

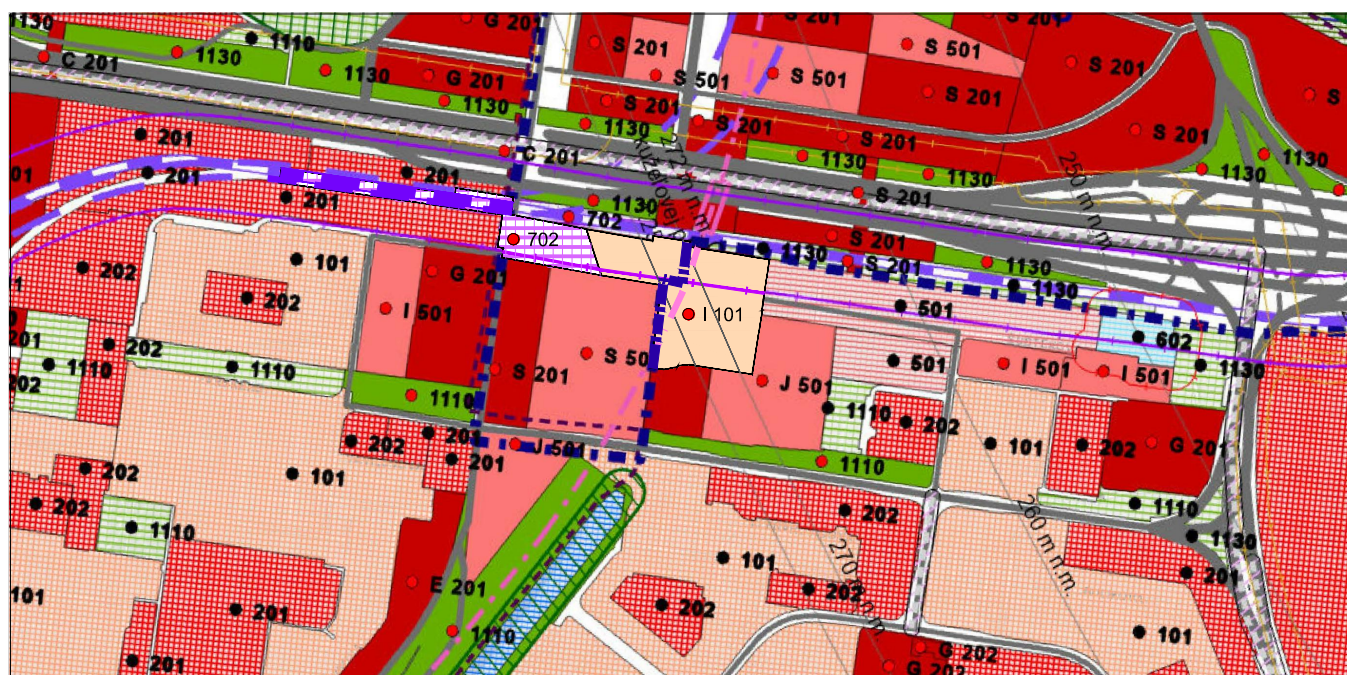

Návrh ZaD XX ÚPN hl. m. SR Bratislavy - 2.2 Regulačný výkres - Variant 1

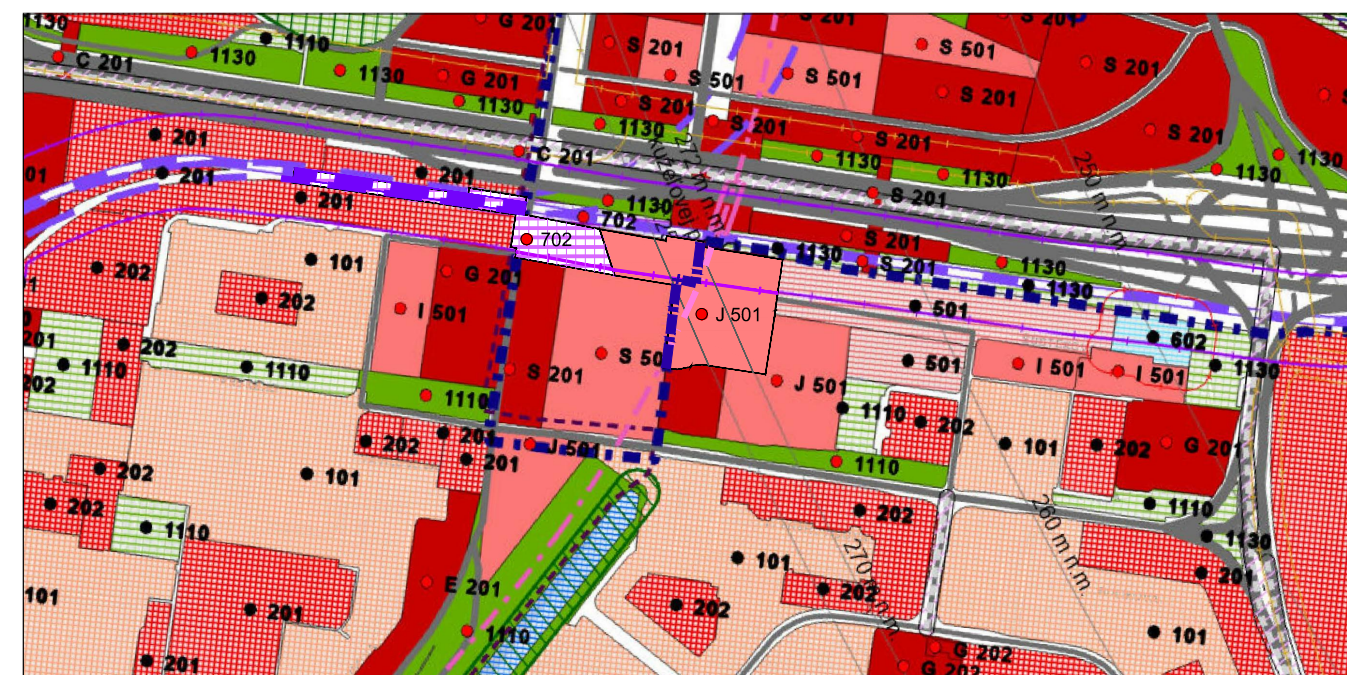

Návrh ZaD XX ÚPN hl. m. SR Bratislavy - 2.2 Regulačný výkres - Variant 2

URBANISTICKÁ ŠTÚDIA ZÓNY LUŽNÁ
PETRŽALKA, BRATISLAVA

objednávateľ: VODOTIKA-MG, spol. s.r.o., Bosákova 7, 851 04 Bratislava
spracovateľ: JELA, s.r.o., Brnianska 25, 811 04 Bratislava

autori: Ing.arch. Jela Plencnerová
Ing. Jakub Kedrovič
Ing. arch. Laura Jakabčinová
november 2023



mierka 1:10 000

NAVHR ZMIEN A DOPLNKOV
ÚPN HL. MESTA SR BRATISLAVY (2007) - VARIANT 1, VARIANT 2 08